

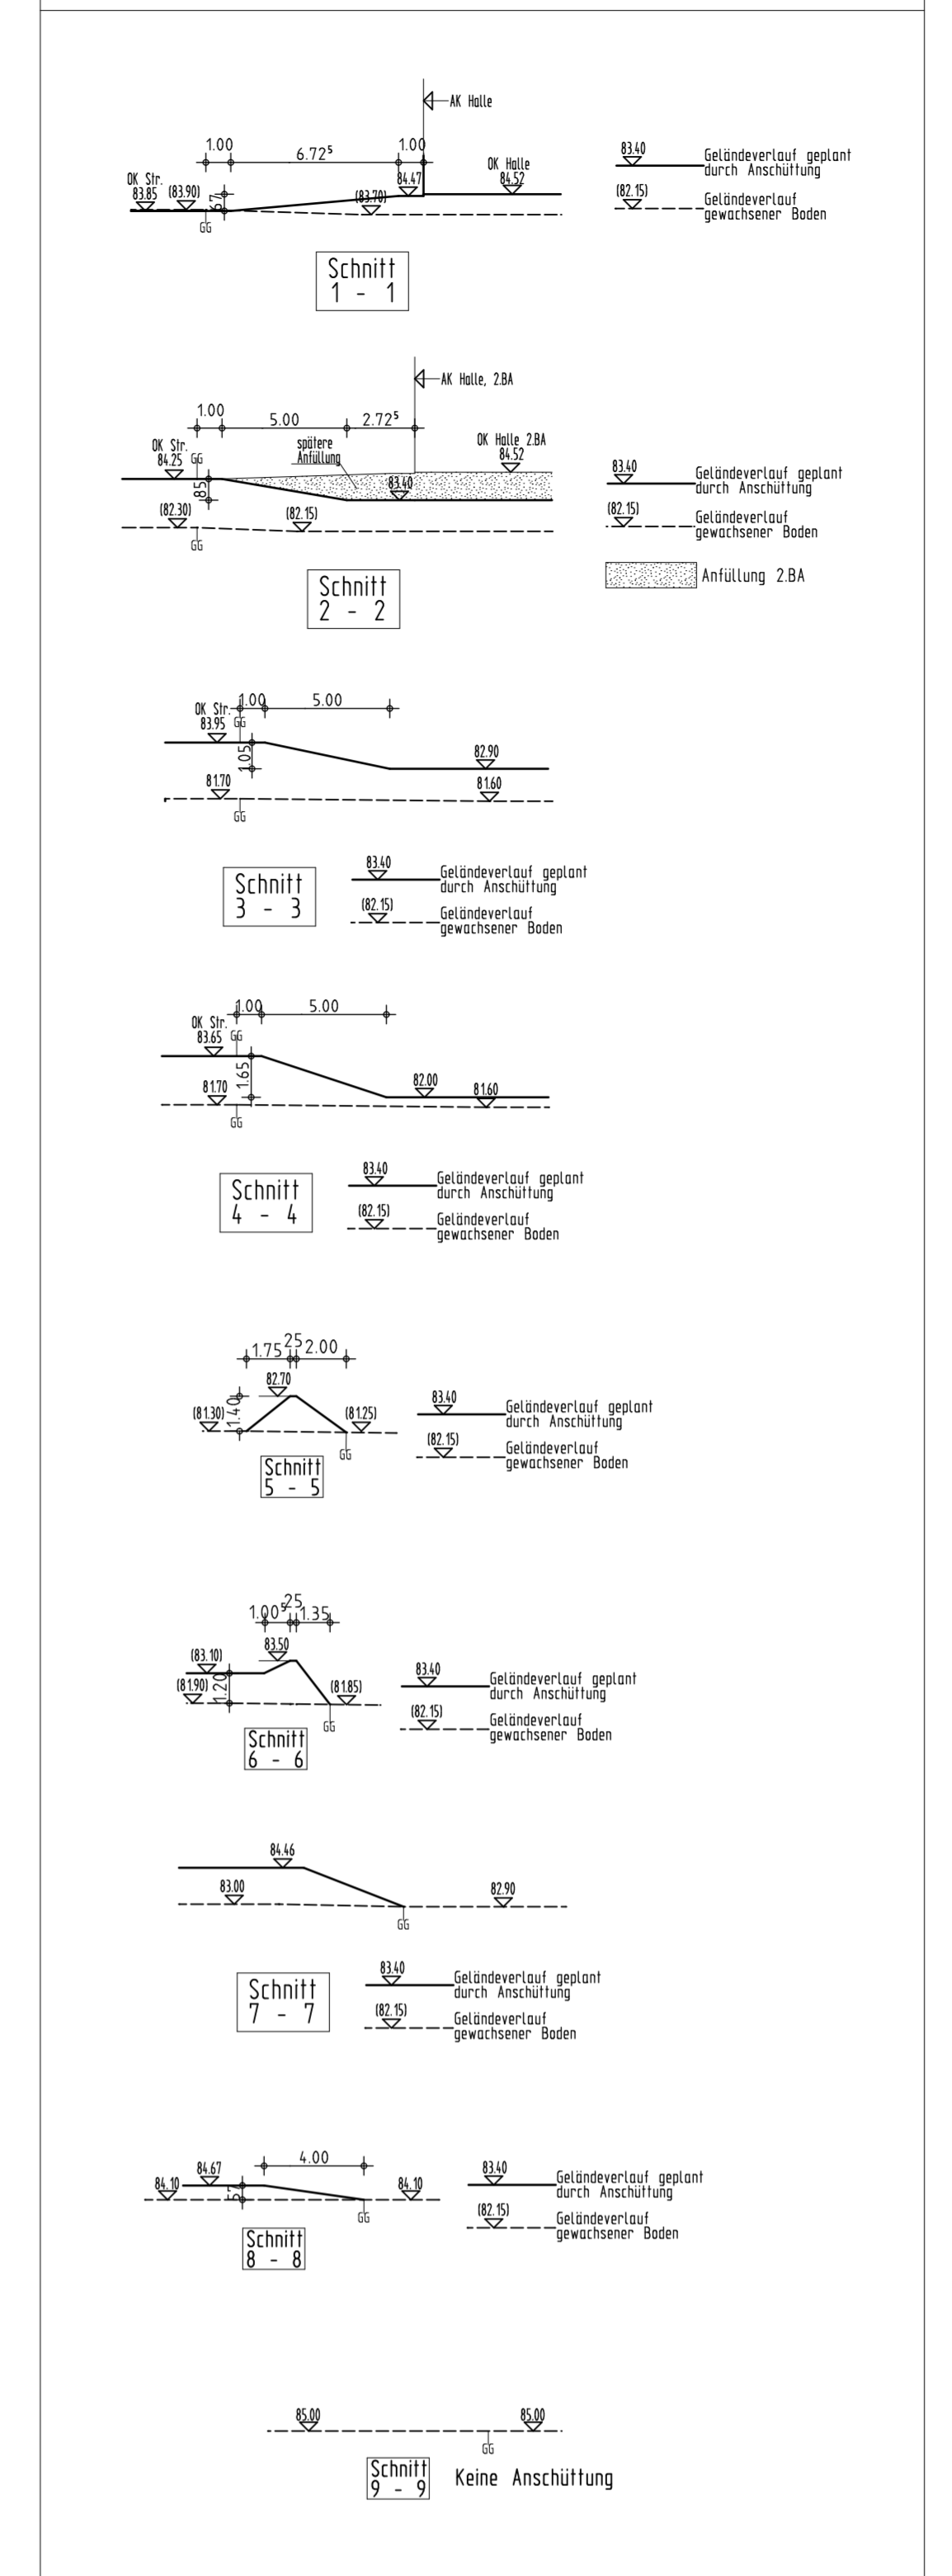


- Bebauung, neu
  - Böschung, neu
  - Bepflanzung lt. Pflanzliste B-Plan
  - Pflanzstreifen, 4,00m
  - Bepflanzung nach B-Plan
  - Flächen Anfüllung
  - Flächen Anfüllung
  - RW-Mulde
  - Pflasterflächen
- Geländehöhenlinien sind Bestand und dienen der Orientierung
- Höhenkoten örtlich prüfen
- RW-Ablauf  
Entwässerungsteilungen werden mit 2% Gefälle verlegt
- + Grenzabstandsschrittmark
- SW-Leitung  
— RW-Leitung
- 85.05 (Geländehöhe, neu)
  - (85.05) (Geländehöhe, gewachsener Boden bzw. Straßenoberkante)


Anschüttungsprofile, M. 1:250

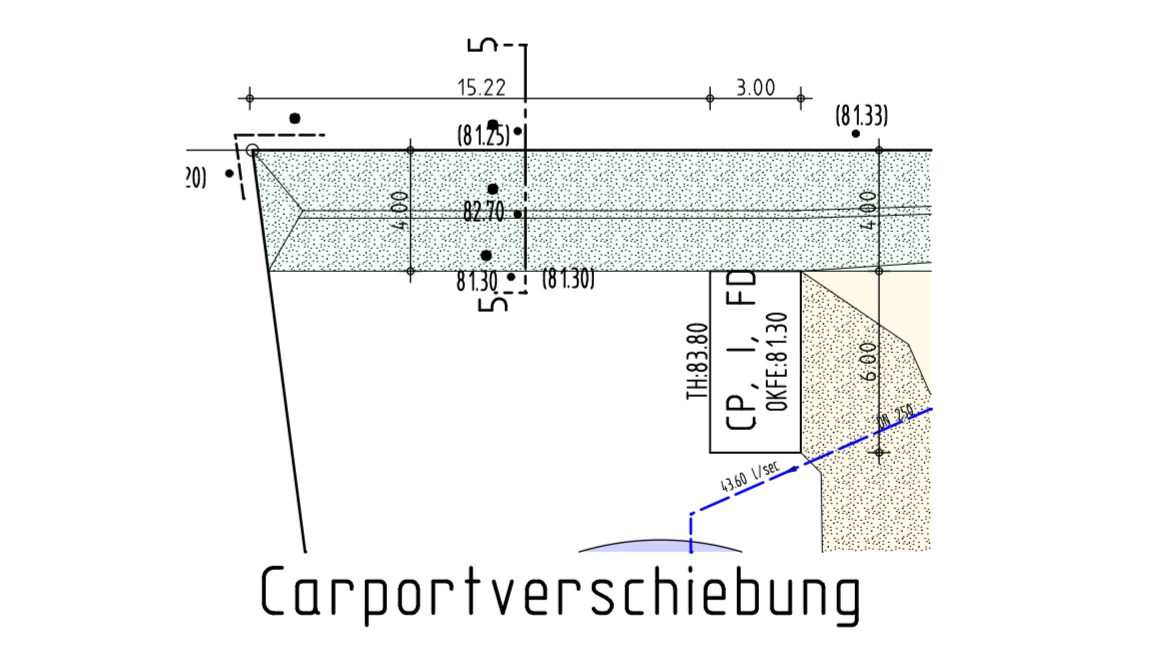

Pflasterprofile, M. 1:250

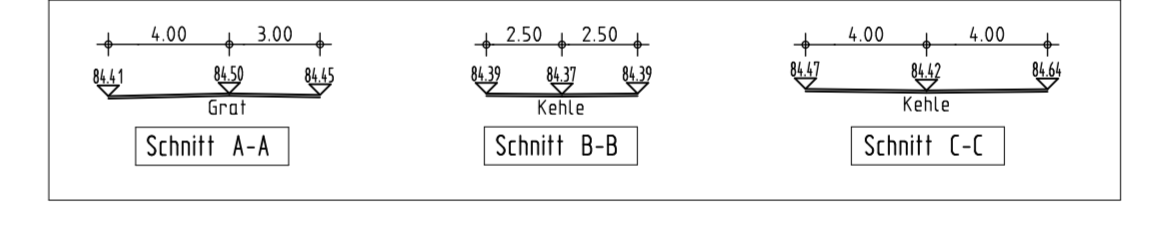

Lageplan - Höhenplan, M. 1:250

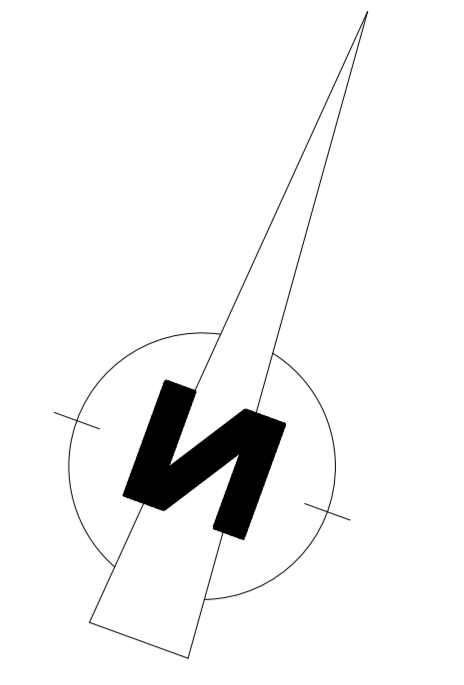

Unterschrift Bauherr: \_\_\_\_\_ Unterschrift Entwurfsverfasser: \_\_\_\_\_

**Bauantragsplanung**

Index	Änderungen/Ergänzungen	Datum	Name
a.			
b.			
c.			
Bauvorhaben: **Neubau einer Werkhalle mit separatem Verwaltungsgebäude** Bauherr: \_\_\_\_\_

Planinhalt: **Bauantrag Lageplan - Höhenplan**

Gezeichnet:	Name:	Datum:	Projekt-Nr.:	Plan-Nr.:
Geprüft:				
Maßstab:	1:250	Blattgröße:	DIN A 0	

**Dipl.-Ing. Architekt Michael Trawny**

Kirchweg 14 Tel.: 02369 / 2000 48  
46286 Dorsten Fax: 02369 / 2000 47  
e-Mail: michaeltrawny@t-online.de Internet: www.architekt-trawny.de

ALLE MASSE SIND VOR DER AUSFÜHRUNG ZU PRÜFEN!